


מקרא לסימנים בתכנית:

	מיקום מוצע למערכת סינון לפי תקנות פיקוד העורף-		קיר/עמוד בטון -
	שינוי במפלס ריצוף -		מיקום מוצע למקרר -
	מיקום מוצע למעבה מזגן -		מיקום מוצע לכיריים -
	מטף כיבוי ידני -		מיקום מוצע למכונת כביסה/מייבש -
	גלאי עשן עצמאי -		מיקום מוצע ליחידת BUILT IN-
	מיקום מוצע לדוד שמש -		יציאה למרפסת -
			שרוול בקיר ממ"ד- הכנה לאזורר הנחיות לפי פקע"ר

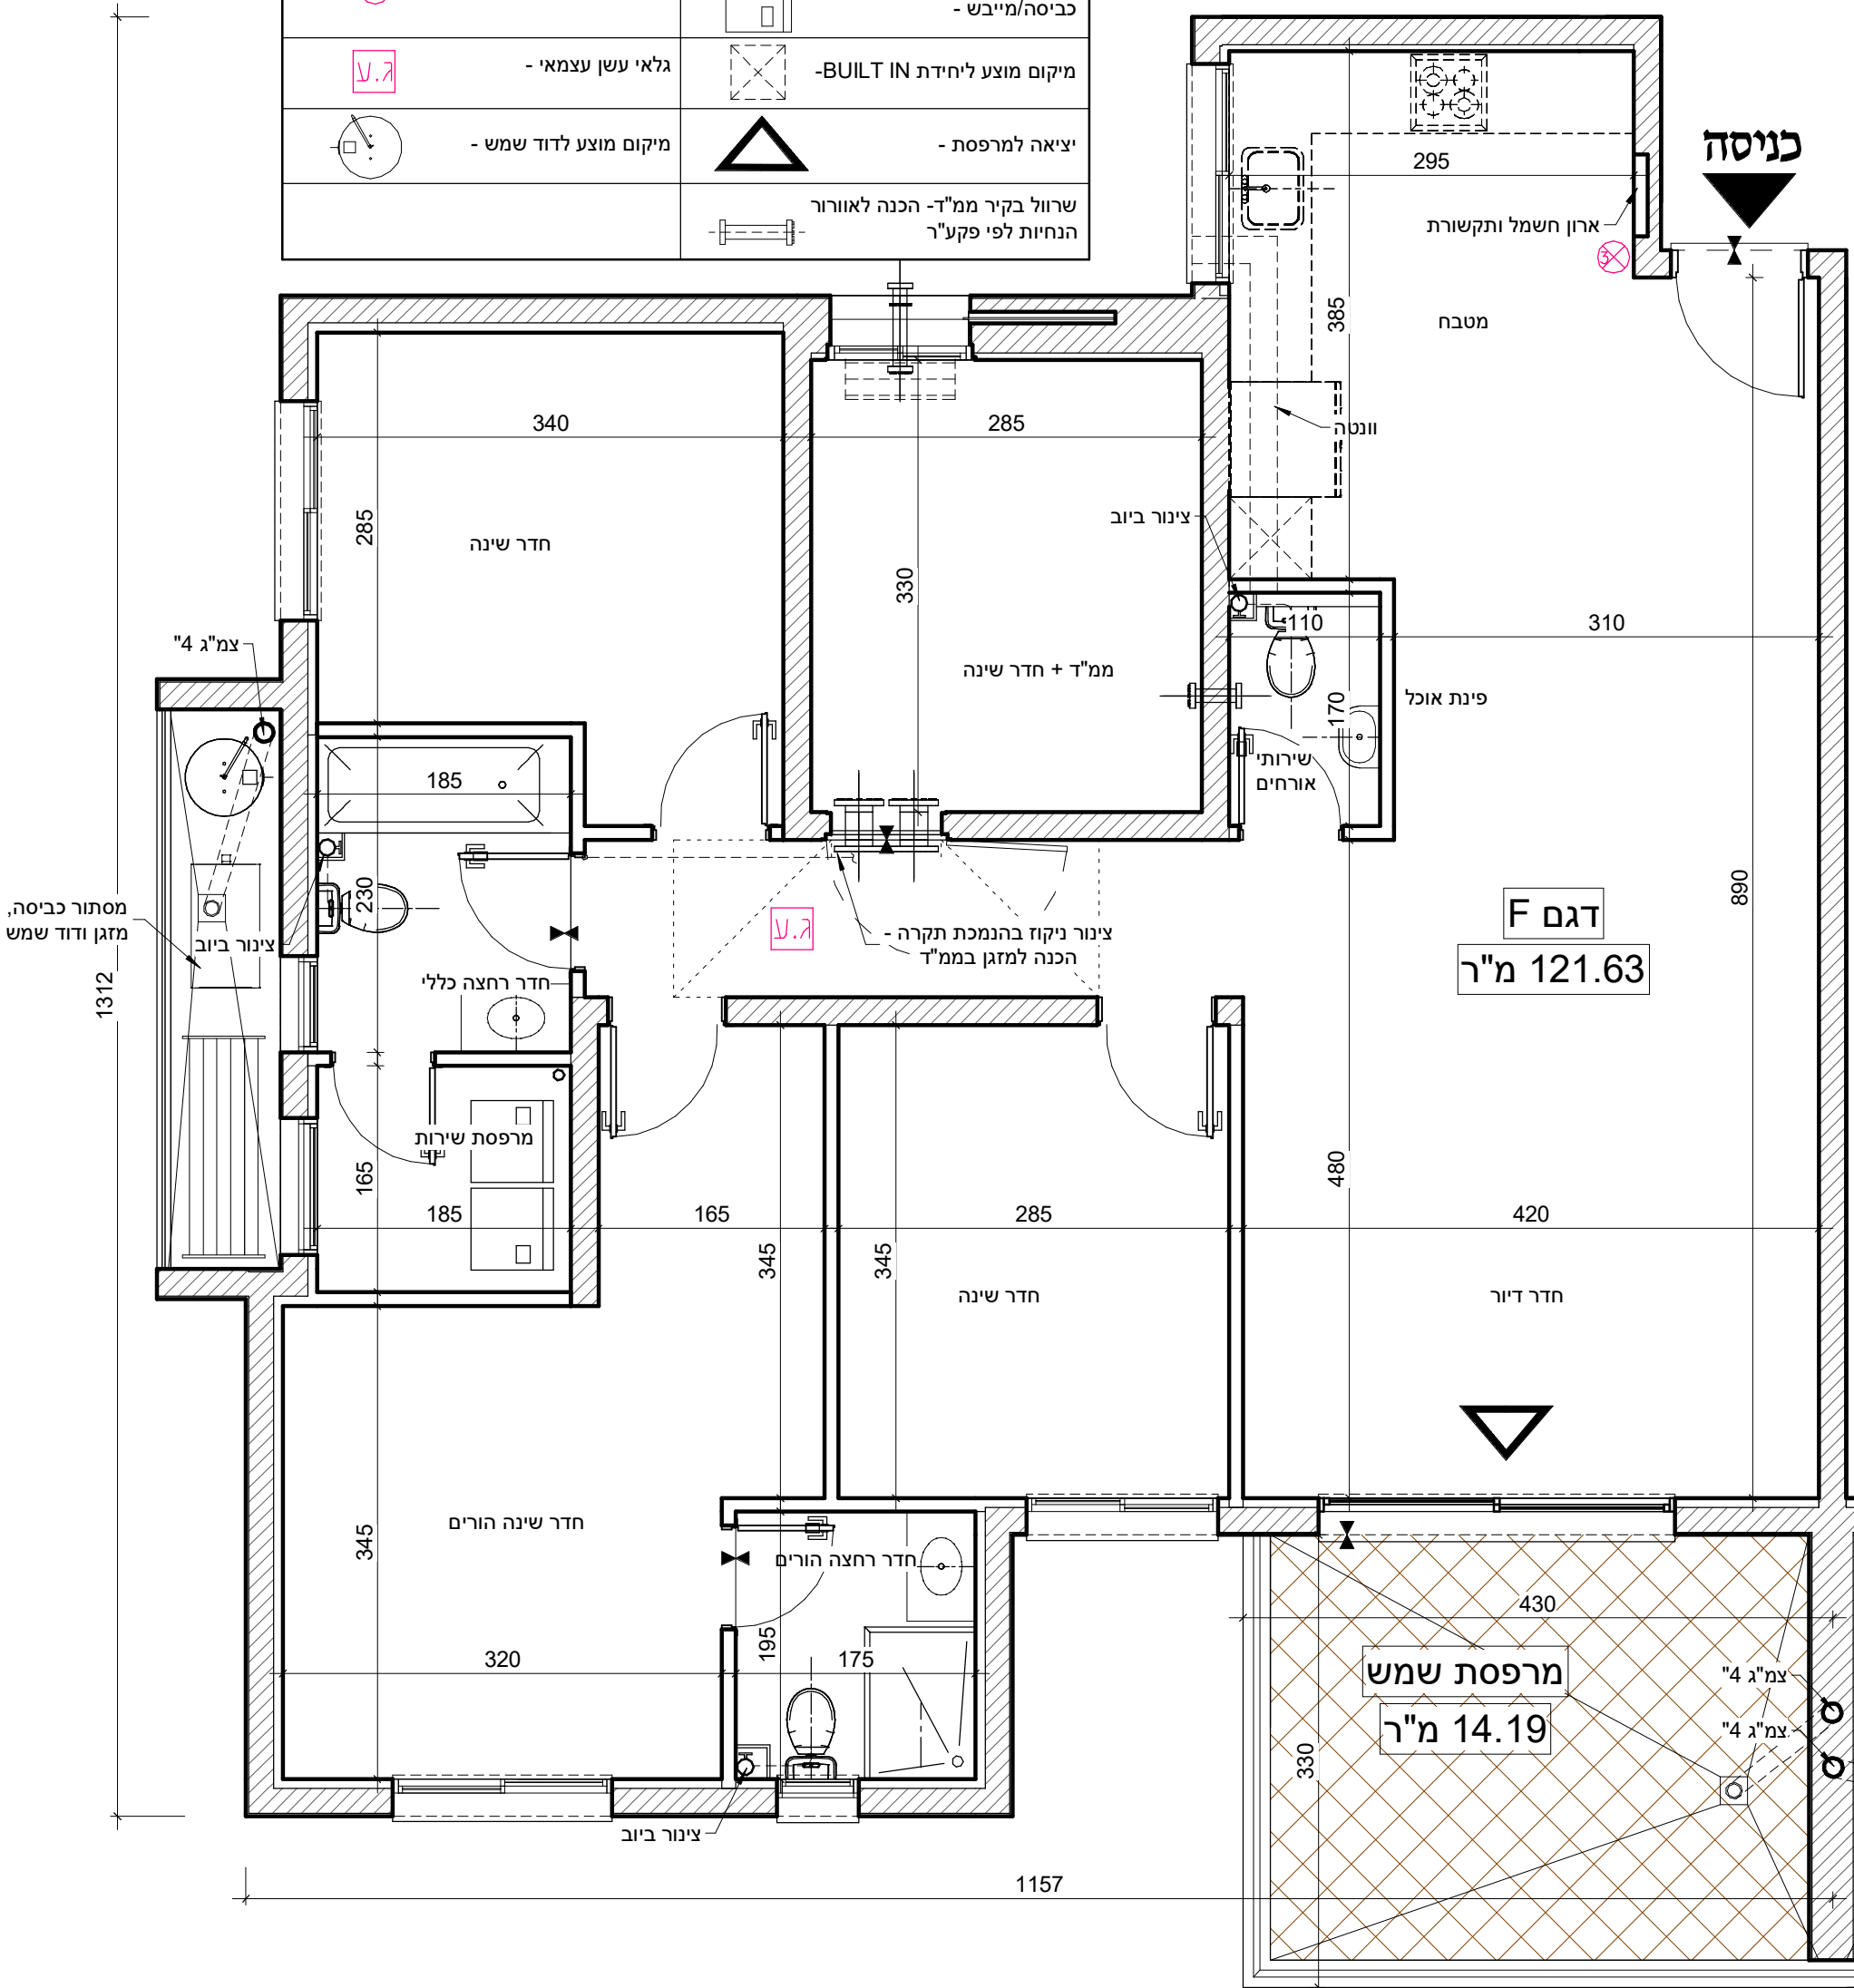

קומה	דירה
קומה 1	דירה 11
קומה 2	דירה 17
קומה 3	דירה 22
קומה 4	דירה 27
קומה 5	דירה 32

the Valley
קרית יצחק שמיר - נהריה

בנין G1-16

גשם הידרון נהריה בע"מ
515869469

*ראה רשימת הערות בגיליון 00 בתחילת חוברת המכר

תכנית דירה	דגם F
1:50	גיליון 01

חתימת הרוכש: _____ תאריך: _____

ZlatkaOz architect

זלטה עוז - אדריכלית בע"מ
פיקוד 04-9510207, פקס 052-3481724, טל 04-9124296
חברת יועצין 47 נהריה מיל. zlatka@zo-arch.com

אש
יזמות | נדל"ן | השקעות